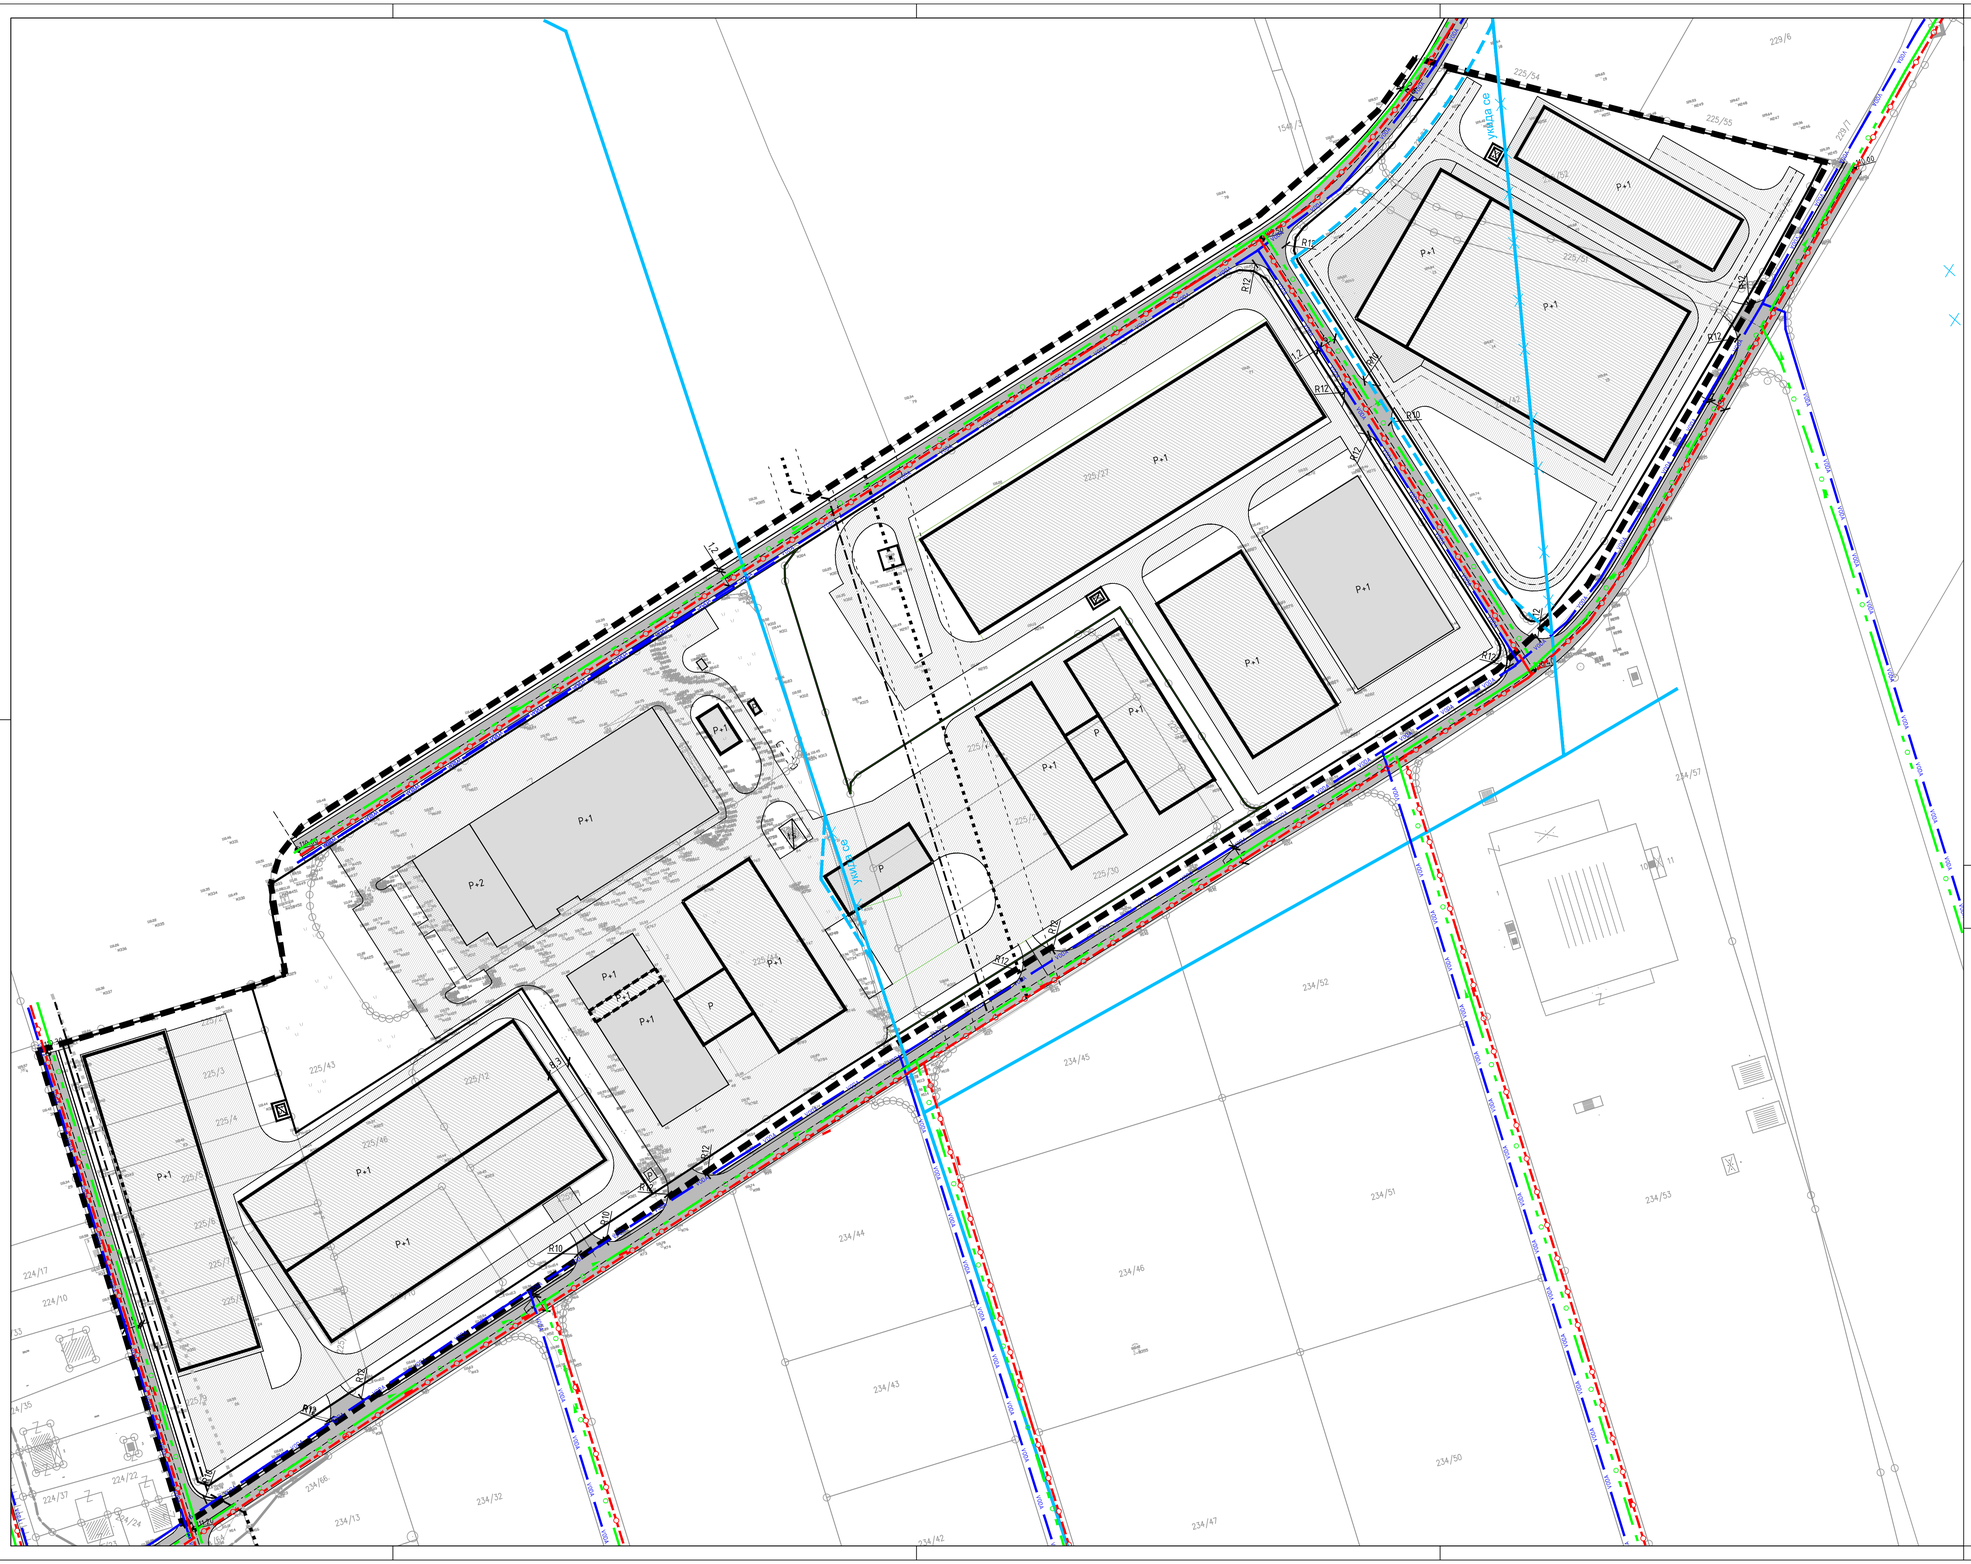

IZMJENA DIJELA " IZMJENE REGULACIONOG PLANA ZA PODRUČJE ALEKSANDROVAC - MAHOVLJANI 1 "

PLAN HIDRO INSTALACIJA

STANJE		PLAN
	vodovod	VODA
	vodovod navodnjavanje	
	fekalni kolektor	
	oborinski kolektor	

INSTITUT ZA GRAĐEVINARSTVO "IG" D.O.O. BANJA LUKA
KRALJA PETRA I KARAĐORĐEVIĆA 92-98 78000 BANJA LUKA TEL. 051 348 360 FAX. 051 348 372

GEODETSKA PODLOGA
KARTA br. 12
M 1:1000